

Leiden

































voorgevel (blok A)




voorgevel (blok B)



voorgevel (Zuid)


voorgevel (West)

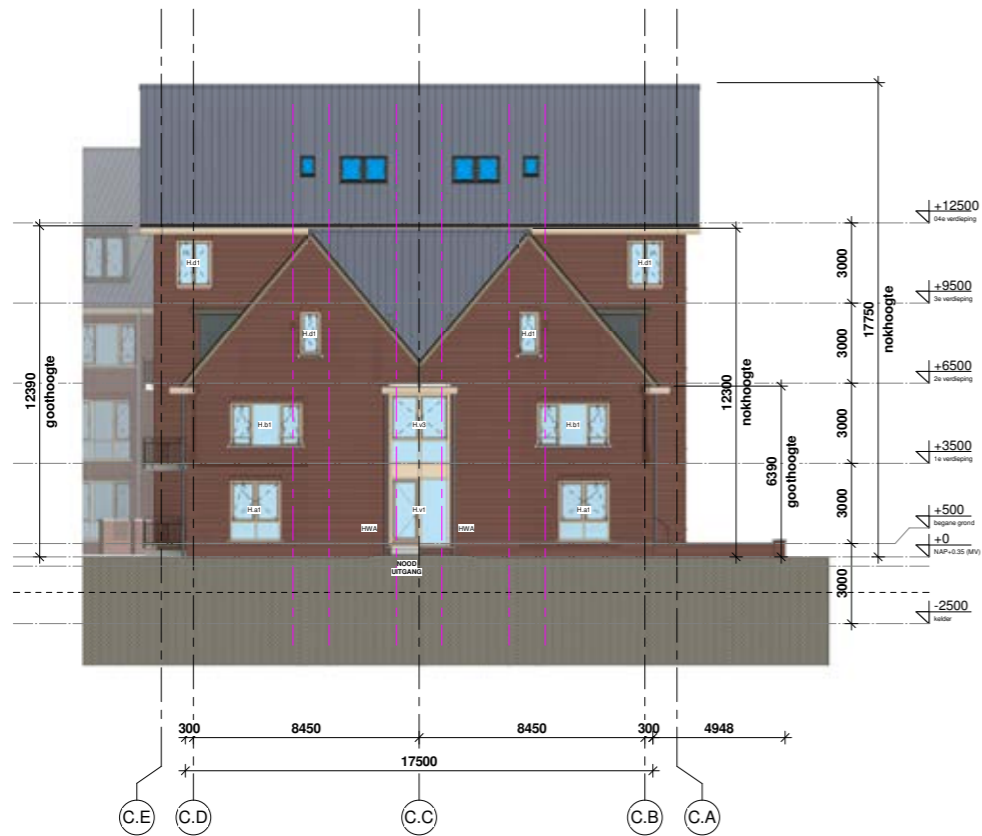

zijgevel (Noord)




voorgevel (Zuid)

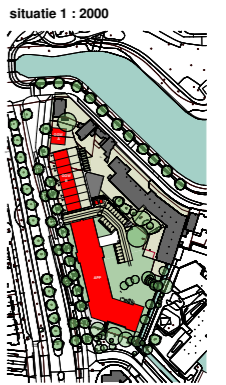

gemeente Leiden
 Historie code : G
 Kadastercode gemeente code 030
 sectie M

perceelnummer 7850 - oppervlakte : 4814
 perceelnummer 8453 - oppervlakte : 356
 perceelnummer 8257 - oppervlakte : 415

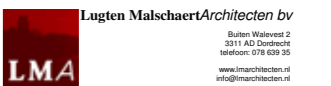

opdrachtgever Vorm Bouw
VORM

werk Nieuwbouw
 Appartementen Leiden
 Lammerschansweg

formaat tekening A0 (1189 * 841)

schaal 1 : 100

tekeningdatum 18.12.2023

wijzigings
 datum 1 :
 2 :
 3 :
 4 :

getekend LMA

werknummer 23944

bladnummer D-APP_300


onderdeel Gevelaanzichten
 appartementen



achtergevel (Oost)



zijgevel (Oost)

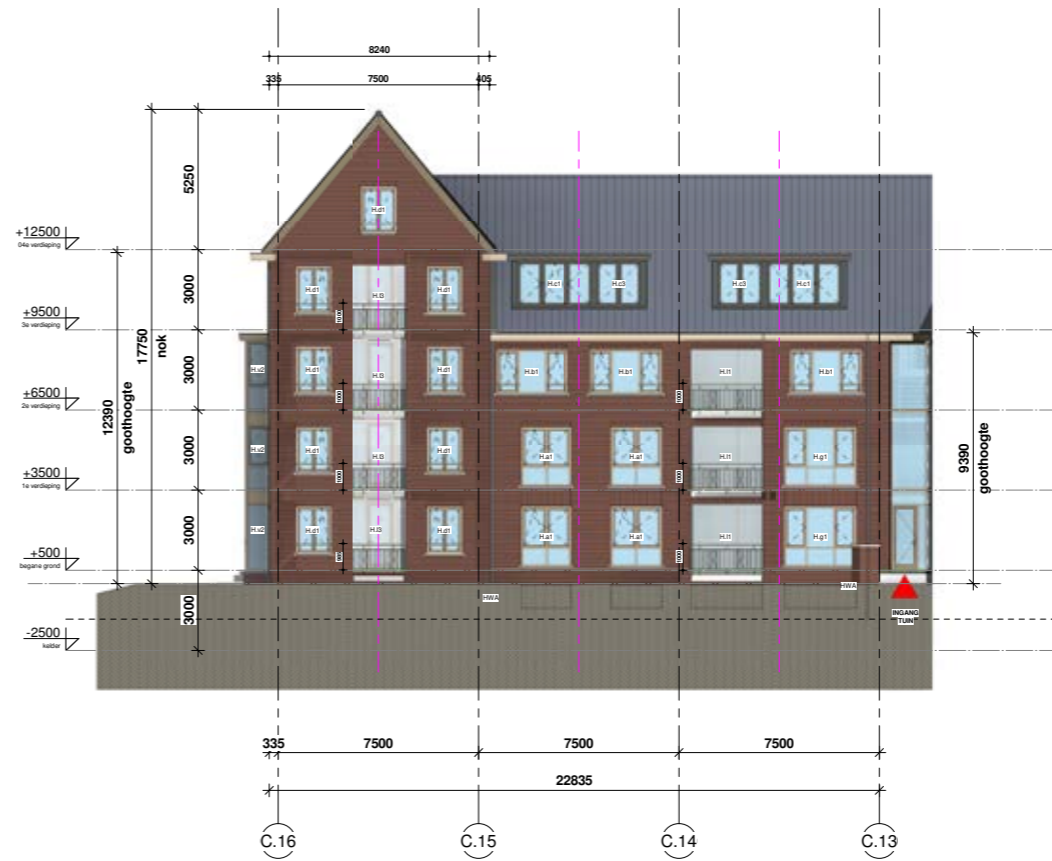

achtergevel (Noord)



gemeente Leiden
 Historie code : G
 Kadastercode gemeente code 530
 sectie M
 perceelnummer 7890 - oppervlakte : 6814
 perceelnummer 842 - oppervlakte : 136
 perceelnummer 8257 - oppervlakte : 415



opdrachtgever Vorm Bouw
VORM

werk Nieuwbouw
 Appartementen Leiden
 Lammerchansweg

formaat tekening A0 (1189 * 841)

schaal 1 : 100

tekeningdatum 18.12.2023

wijzigings
 datum 1 :
 2 :
 3 :
 4 :

getekend LMA

werknummer 23944

bladnummer D-APP_301


onderdeel Gevelaanzichten
 appartementen



voorgevel (blok A)

voorgevel (blok B)


zijgevel links (blok B)

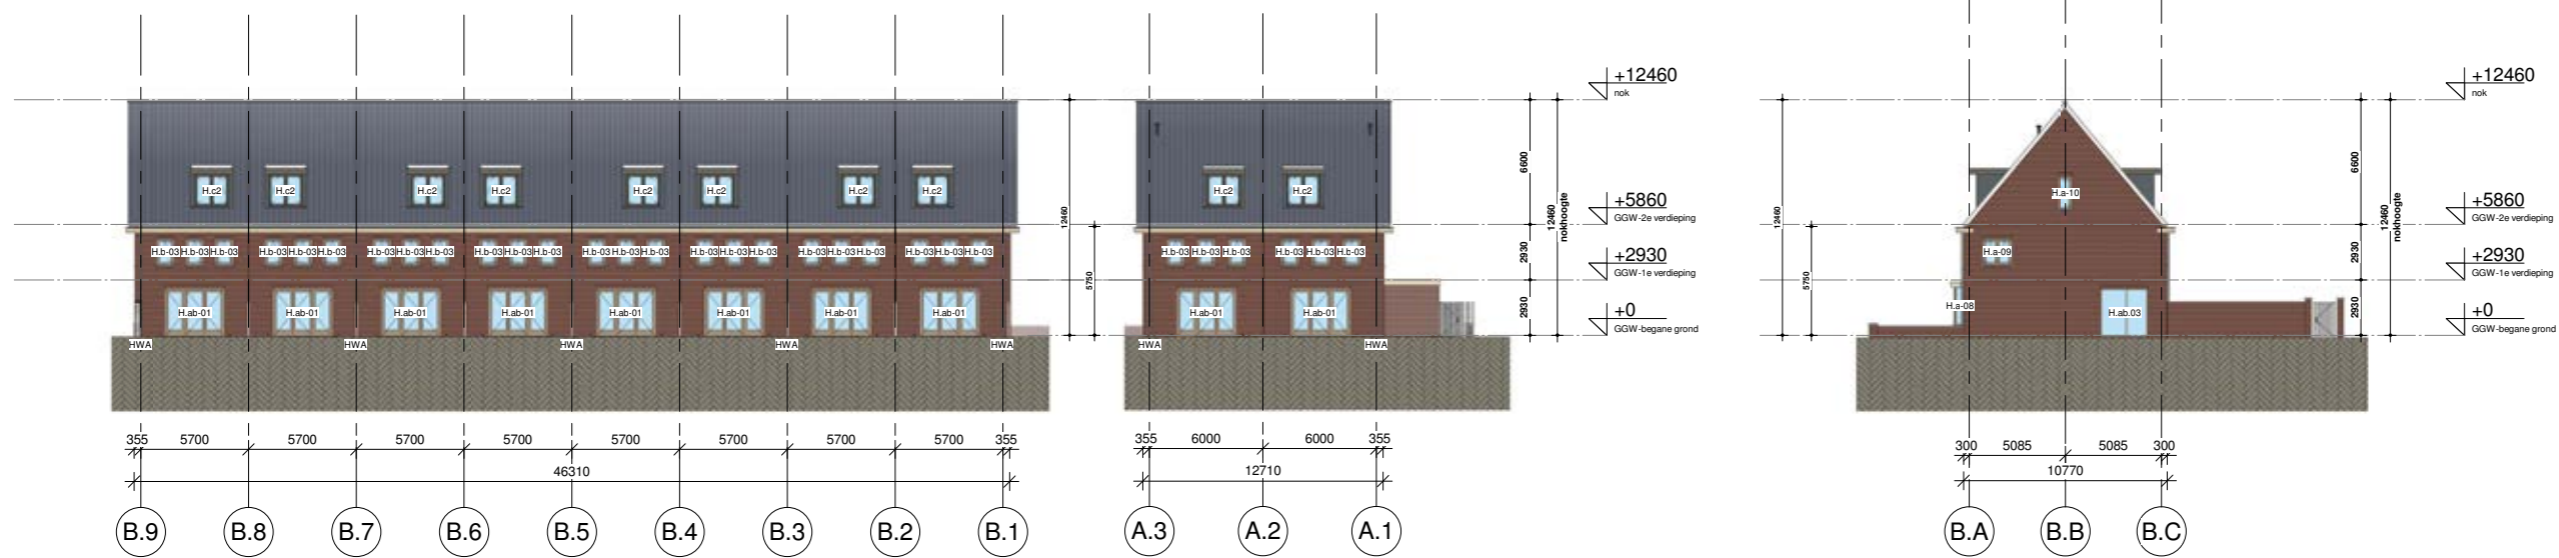


achtergevel (blok B)

achtergevel (blok A)

zijgevel rechts (blok B)

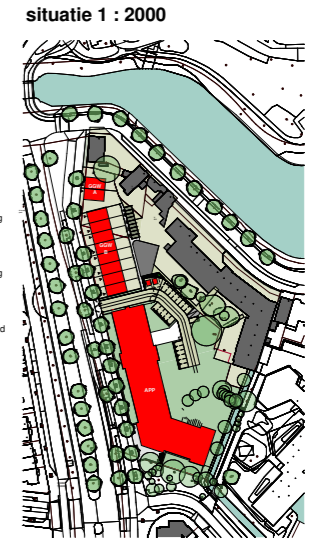

gemeente Leiden
 Historie code : G
 Kadastrale gemeente code 530
 sectie M
 perceelnummer 7850 - oppervlakte : 4614
 perceelnummer 8403 - oppervlakte : 765
 perceelnummer 9257 - oppervlakte : 415

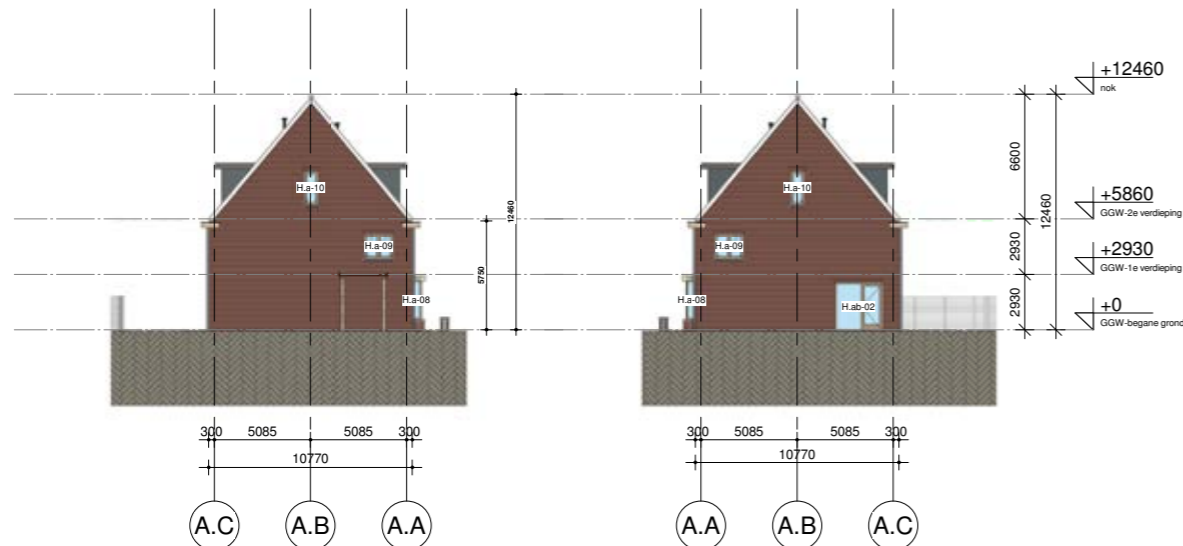


zijgevel links (blok A)

zijgevel rechts (blok A)

LMA Lugten MalschaertArchitecten bv
 Buiten Walevest 2
 3311 AD Dordrecht
 telefoon: 078 639 35
 www.lmarchitecten.nl
 info@lmarchitecten.nl

opdrachtgever	Vorm Bouw
werk	Nieuwbouw Appartementen Leiden Lammerschansweg
formaat tekening	A1 (841 * 597)
schaal	1 : 200
tekeningdatum	22.12.2023
wijzigings datum	1 : 2 : 3 : 4 :
getekend	LMA
werknnummer	23944
bladnummer	D-GGW_300
onderdeel	Gevelaanzichten GGW

type	Opp.	gebruiker	gebruiksfunctie	verdieping
APP-gemeenschappelijk (fiets)	136 m ²	SWOP/Ons Doel	overig	-1_kelder
APP-gemeenschappelijk (fiets)	120 m ²	SWOP/Ons Doel	overig	-1_kelder
APP-verkeersruimte	47 m ²	SWOP/Ons Doel	verkeer	-1_kelder
APP-techniek	113 m ²	SWOP/Ons Doel	techniek	-1_kelder
APP-verkeersruimte	25 m ²	SWOP/Ons Doel	verkeer	-1_kelder
APP-techniek	42 m ²	SWOP/Ons Doel	techniek	-1_kelder
APP-opslag	6 m ²	SWOP	opslag	-1_kelder
APP-opslag	14 m ²	SWOP	opslag	-1_kelder
APP-opslag	30 m ²	SWOP	opslag	-1_kelder
APP-techniek	24 m ²	SWOP/Ons Doel	techniek	-1_kelder
APP-gemeenschappelijk	32 m ²	SWOP	bijeenkomst	-1_kelder
APP-gemeenschappelijk (auto)	983 m ²	parkeren	overig	-1_kelder
	1572 m ²			

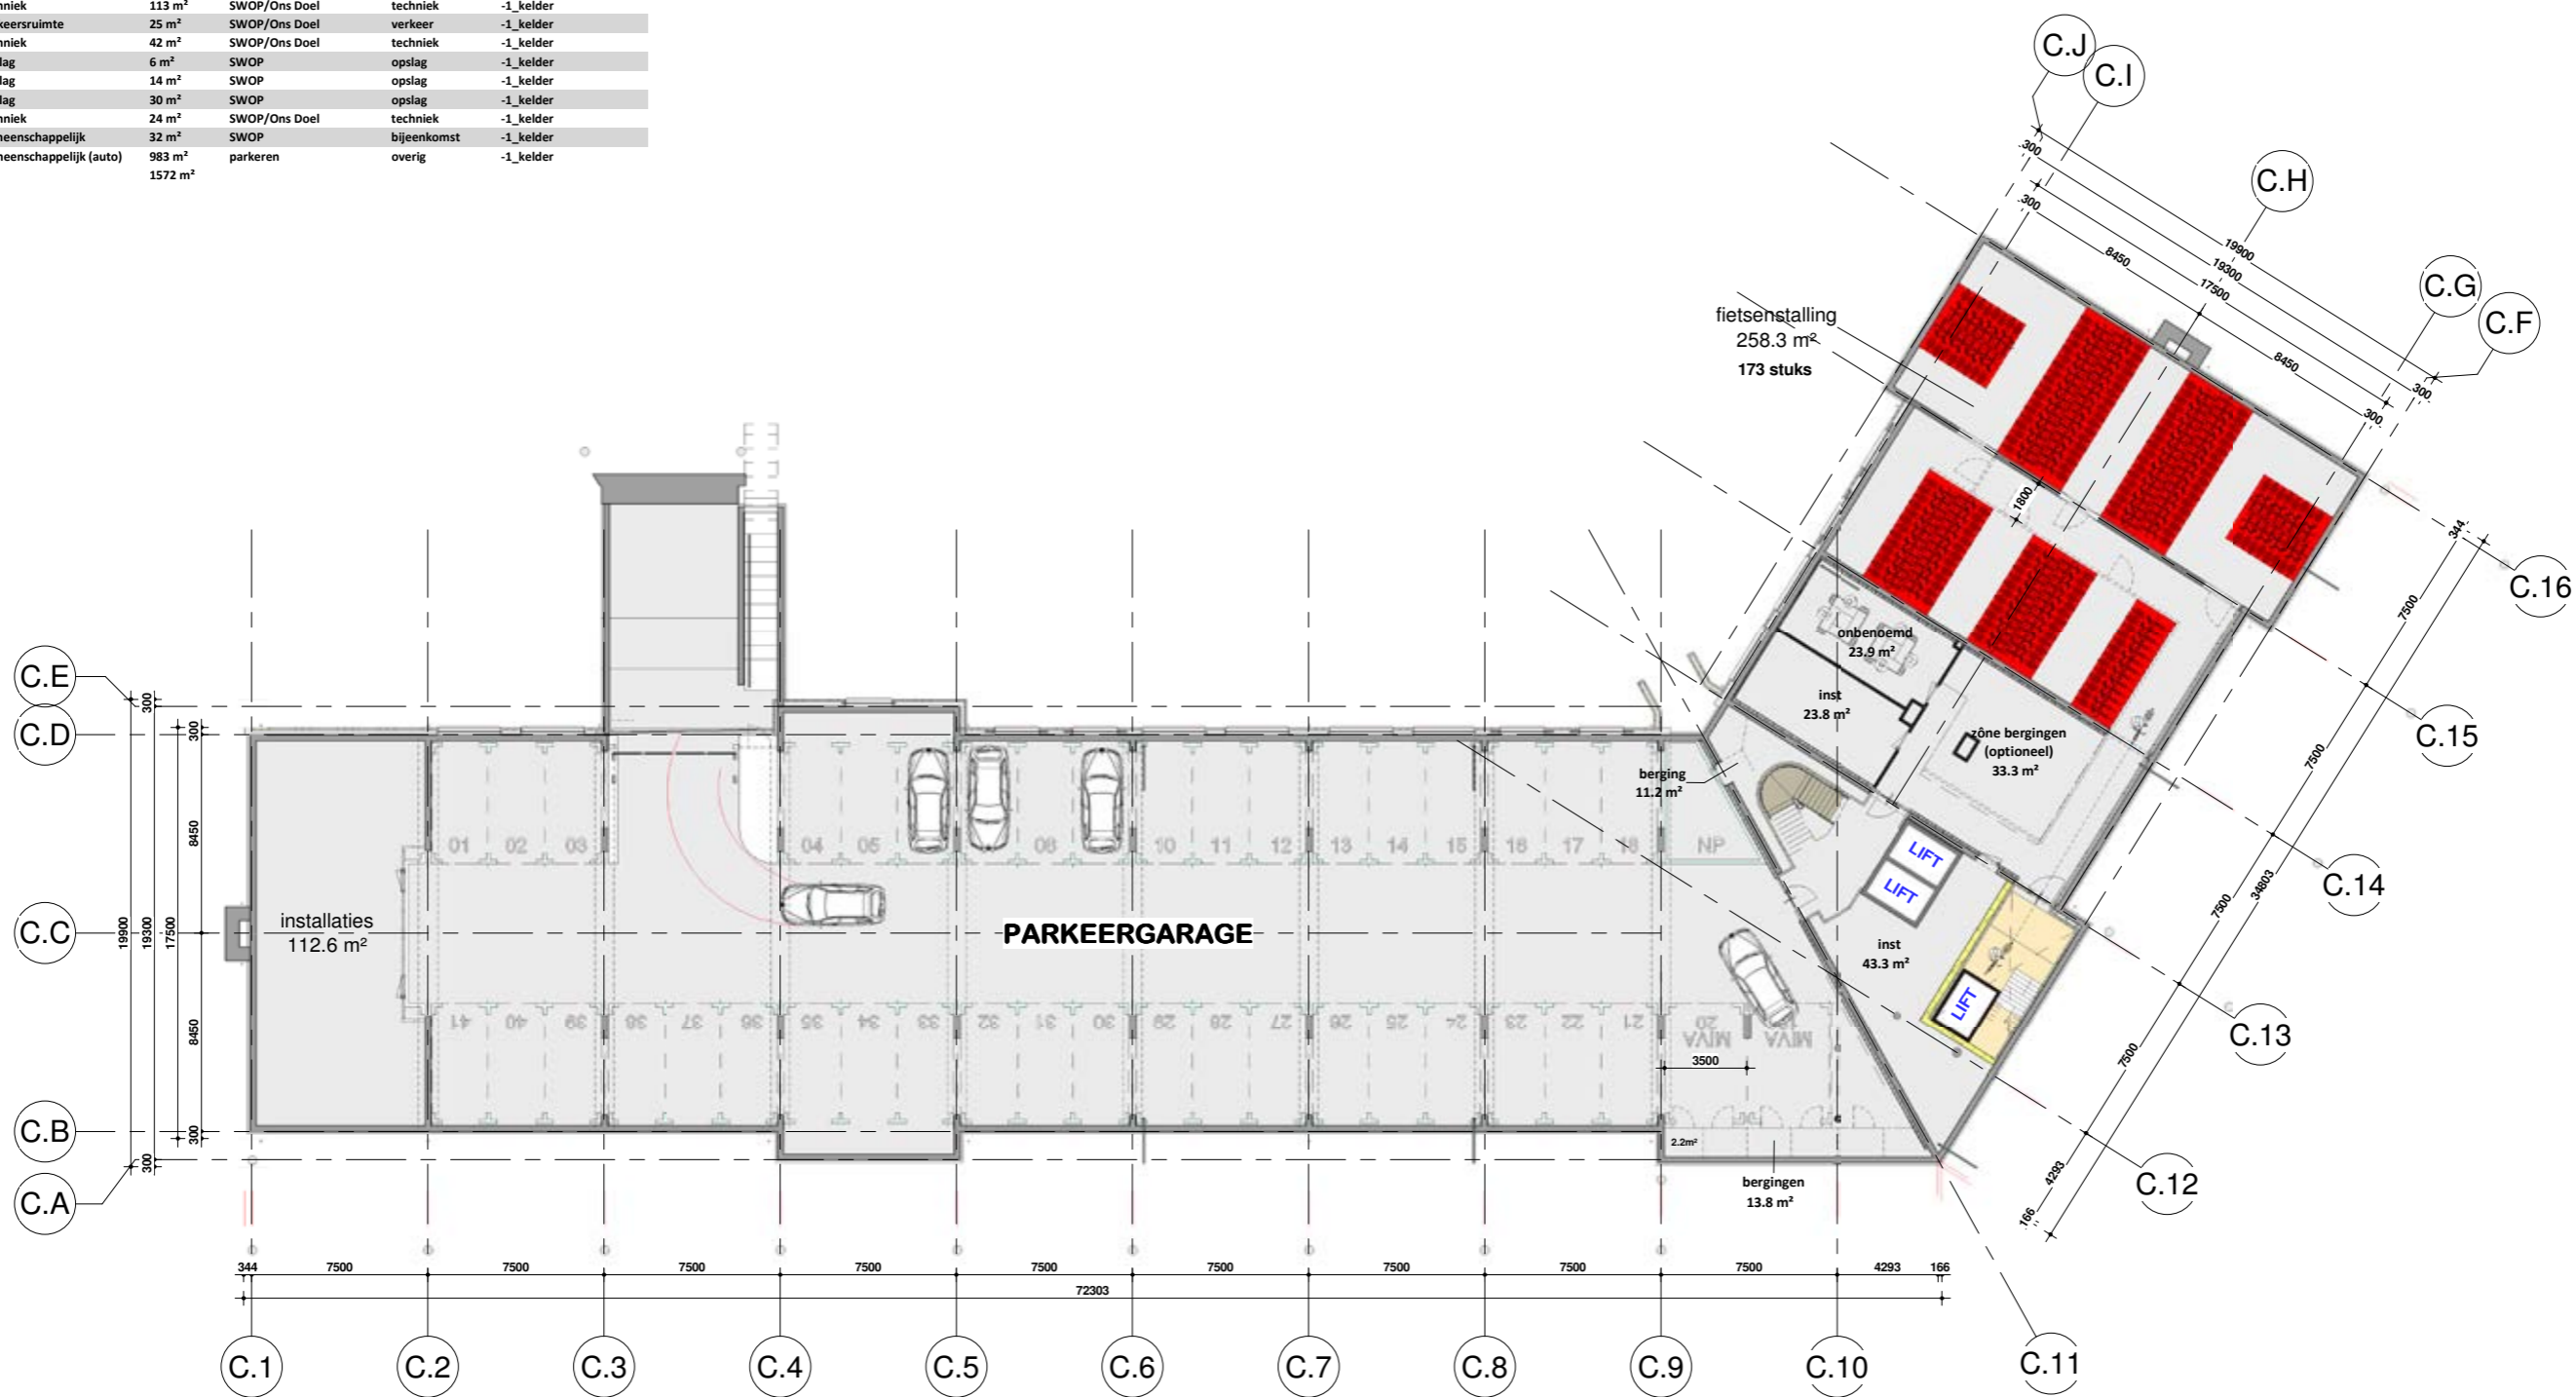

kelder, 3.000-P

bouwnr	type	Opp.	gebruiker	gebruiksfunctie	verdieping	woningtype	gebruiksfunctie	Opp.
APP-01	B1a	95 m ²	SWOP	woonfunctie	00_begane grond	koop	buitenruimte	11 m ²
APP-02	B1a	95 m ²	SWOP	woonfunctie	00_begane grond	koop	buitenruimte	22 m ²
APP-03	B2a	104 m ²	SWOP	woonfunctie	00_begane grond	koop	buitenruimte	11 m ²
APP-04	B2a	104 m ²	SWOP	woonfunctie	00_begane grond	koop	buitenruimte	22 m ²
APP-05	B1a	96 m ²	SWOP	woonfunctie	00_begane grond	koop	buitenruimte	11 m ²
APP-06	B1a	96 m ²	SWOP	woonfunctie	00_begane grond	koop	buitenruimte	22 m ²
APP-07	B1a	96 m ²	SWOP	woonfunctie	00_begane grond	koop	buitenruimte	11 m ²
APP-08	B1a	96 m ²	SWOP	woonfunctie	00_begane grond	koop	buitenruimte	23 m ²
APP-09	B3a	69 m ²	SWOP	woonfunctie	00_begane grond	koop	buitenruimte	11 m ²
APP-10	B3a	69 m ²	SWOP	woonfunctie	00_begane grond	koop	buitenruimte	22 m ²
APP-11	B4a	81 m ²	SWOP	woonfunctie	00_begane grond	koop	buitenruimte	7 m ²
APP-12	B4a	78 m ²	SWOP	woonfunctie	00_begane grond	koop	buitenruimte	21 m ²
		1078 m ²						195 m ²



begane grond, P=0

bouwnr	type	Opp.	gebruiker	gebruiksfunctie	verdieping	woningtype	gebruiksfunctie	Opp.
APP-13	B1a	95 m ²	SWOP	woonfunctie	01_1e verdieping	koop	buitenruimte	11 m ²
APP-14	B1c	95 m ²	SWOP	woonfunctie	01_1e verdieping	koop	buitenruimte	7 m ²
APP-15	B2a	104 m ²	SWOP	woonfunctie	01_1e verdieping	koop	buitenruimte	11 m ²
APP-16	B2b	104 m ²	SWOP	woonfunctie	01_1e verdieping	koop	buitenruimte	7 m ²
APP-17	B1a	96 m ²	SWOP	woonfunctie	01_1e verdieping	koop	buitenruimte	11 m ²
APP-18	B1b	96 m ²	SWOP	woonfunctie	01_1e verdieping	koop	buitenruimte	8 m ²
APP-19	B1a	96 m ²	SWOP	woonfunctie	01_1e verdieping	koop	buitenruimte	11 m ²
APP-20	B1b	96 m ²	SWOP	woonfunctie	01_1e verdieping	koop	buitenruimte	8 m ²
APP-21	B3a	69 m ²	SWOP	woonfunctie	01_1e verdieping	koop	buitenruimte	11 m ²
APP-22	B3b	69 m ²	SWOP	woonfunctie	01_1e verdieping	koop	buitenruimte	8 m ²
APP-23	B4a	81 m ²	SWOP	woonfunctie	01_1e verdieping	koop	buitenruimte	7 m ²
APP-24	B4b	78 m ²	SWOP	woonfunctie	01_1e verdieping	koop	buitenruimte	7 m ²
		1080 m ²						107 m ²



1e verdieping, 3.000+P

bouwnr	type	Opp.	gebruiker	gebruiksfunctie	verdieping	woningtype	gebruiksfunctie	Opp.
APP-25	A2*	45 m ²	Ons Doel	woonfunctie	02_2e verdieping	huur	buitenruimte	2 m ²
APP-26	A2*	45 m ²	Ons Doel	woonfunctie	02_2e verdieping	huur	buitenruimte	2 m ²
APP-27	A2	45 m ²	Ons Doel	woonfunctie	02_2e verdieping	huur	buitenruimte	2 m ²
APP-28	A2	45 m ²	Ons Doel	woonfunctie	02_2e verdieping	huur	buitenruimte	2 m ²
APP-29	A2	45 m ²	Ons Doel	woonfunctie	02_2e verdieping	huur	buitenruimte	2 m ²
APP-30	A2	45 m ²	Ons Doel	woonfunctie	02_2e verdieping	huur	buitenruimte	2 m ²
APP-31	A1a	57 m ²	Ons Doel	woonfunctie	02_2e verdieping	huur	buitenruimte	3 m ²
APP-32	A1b	57 m ²	Ons Doel	woonfunctie	02_2e verdieping	huur	buitenruimte	3 m ²
APP-33	B1a	96 m ²	SWOP	woonfunctie	02_2e verdieping	koop	buitenruimte	11 m ²
APP-34	B1c	96 m ²	SWOP	woonfunctie	02_2e verdieping	koop	buitenruimte	7 m ²
APP-35	B1a	96 m ²	SWOP	woonfunctie	02_2e verdieping	koop	buitenruimte	11 m ²
APP-36	B1c	96 m ²	SWOP	woonfunctie	02_2e verdieping	koop	buitenruimte	7 m ²
APP-37	A6	63 m ²	Ons Doel	woonfunctie	02_2e verdieping	huur	buitenruimte	12 m ²
APP-38	A5	53 m ²	Ons Doel	woonfunctie	02_2e verdieping	huur	buitenruimte	12 m ²
APP-39	B3b	69 m ²	SWOP	woonfunctie	02_2e verdieping	koop	buitenruimte	11 m ²
APP-40	B3c	69 m ²	SWOP	woonfunctie	02_2e verdieping	koop	buitenruimte	7 m ²
APP-41	B4a	81 m ²	SWOP	woonfunctie	02_2e verdieping	koop	buitenruimte	7 m ²
APP-42	B4b	78 m ²	SWOP	woonfunctie	02_2e verdieping	koop	buitenruimte	7 m ²
		1179 m ²						107 m ²




2e verdieping, 6.000+P

bouwnr	type	Opp.	gebruiker	gebruiksfunctie	verdieping	woningtype	gebruiksfunctie	Opp.	
APP-43	B5	53 m ²	SWOP	woonfunctie	03_3e verdieping	koop	buitenruimte	5 m ²	
APP-44	B5	53 m ²	SWOP	woonfunctie	03_3e verdieping	koop	buitenruimte	5 m ²	
APP-45	A2	46 m ²	Ons Doel	woonfunctie	03_3e verdieping	huur	buitenruimte	2 m ²	
APP-46	A2	46 m ²	Ons Doel	woonfunctie	03_3e verdieping	huur	buitenruimte	2 m ²	
APP-47	A2	45 m ²	Ons Doel	woonfunctie	03_3e verdieping	huur	buitenruimte	2 m ²	
APP-48	A2	45 m ²	Ons Doel	woonfunctie	03_3e verdieping	huur	buitenruimte	2 m ²	
APP-49	A2	45 m ²	Ons Doel	woonfunctie	03_3e verdieping	huur	buitenruimte	2 m ²	
APP-50	A2	45 m ²	Ons Doel	woonfunctie	03_3e verdieping	huur	buitenruimte	2 m ²	
APP-51	A2c	66 m ²	<varies>	woonfunctie	03_3e verdieping	huur	buitenruimte	2 m ²	
APP-52	A2	46 m ²	Ons Doel	woonfunctie	03_3e verdieping	huur	buitenruimte	2 m ²	
APP-53	A8	52 m ²	Ons Doel	woonfunctie	03_3e verdieping	huur	buitenruimte	2 m ²	
APP-54	A7	45 m ²	Ons Doel	woonfunctie	03_3e verdieping	huur	buitenruimte	2 m ²	
APP-55	A2	45 m ²	Ons Doel	woonfunctie	03_3e verdieping	huur	buitenruimte	2 m ²	
APP-56	A2	45 m ²	Ons Doel	woonfunctie	03_3e verdieping	huur	buitenruimte	2 m ²	
APP-57	A2	46 m ²	Ons Doel	woonfunctie	03_3e verdieping	huur	buitenruimte	2 m ²	
APP-58	A2	46 m ²	Ons Doel	woonfunctie	03_3e verdieping	huur	buitenruimte	2 m ²	
APP-59	B5	56 m ²	SWOP	woonfunctie	03_3e verdieping	koop	buitenruimte	7 m ²	
APP-60	B5	53 m ²	SWOP	woonfunctie	03_3e verdieping	koop	buitenruimte	7 m ²	
		874 m ²							49 m ²




3e verdieping, 9.000+P

bouwnr	type	Opp.	gebruiker	gebruiksfunctie	verdieping	woningtype
APP-43	B5	51 m ²	SWOP	woonfunctie	04_4e verdieping	koop
APP-44	B5	51 m ²	SWOP	woonfunctie	04_4e verdieping	koop
APP-59	B5	51 m ²	SWOP	woonfunctie	04_4e verdieping	koop
APP-60	B5	51 m ²	SWOP	woonfunctie	04_4e verdieping	koop
		204 m ²				

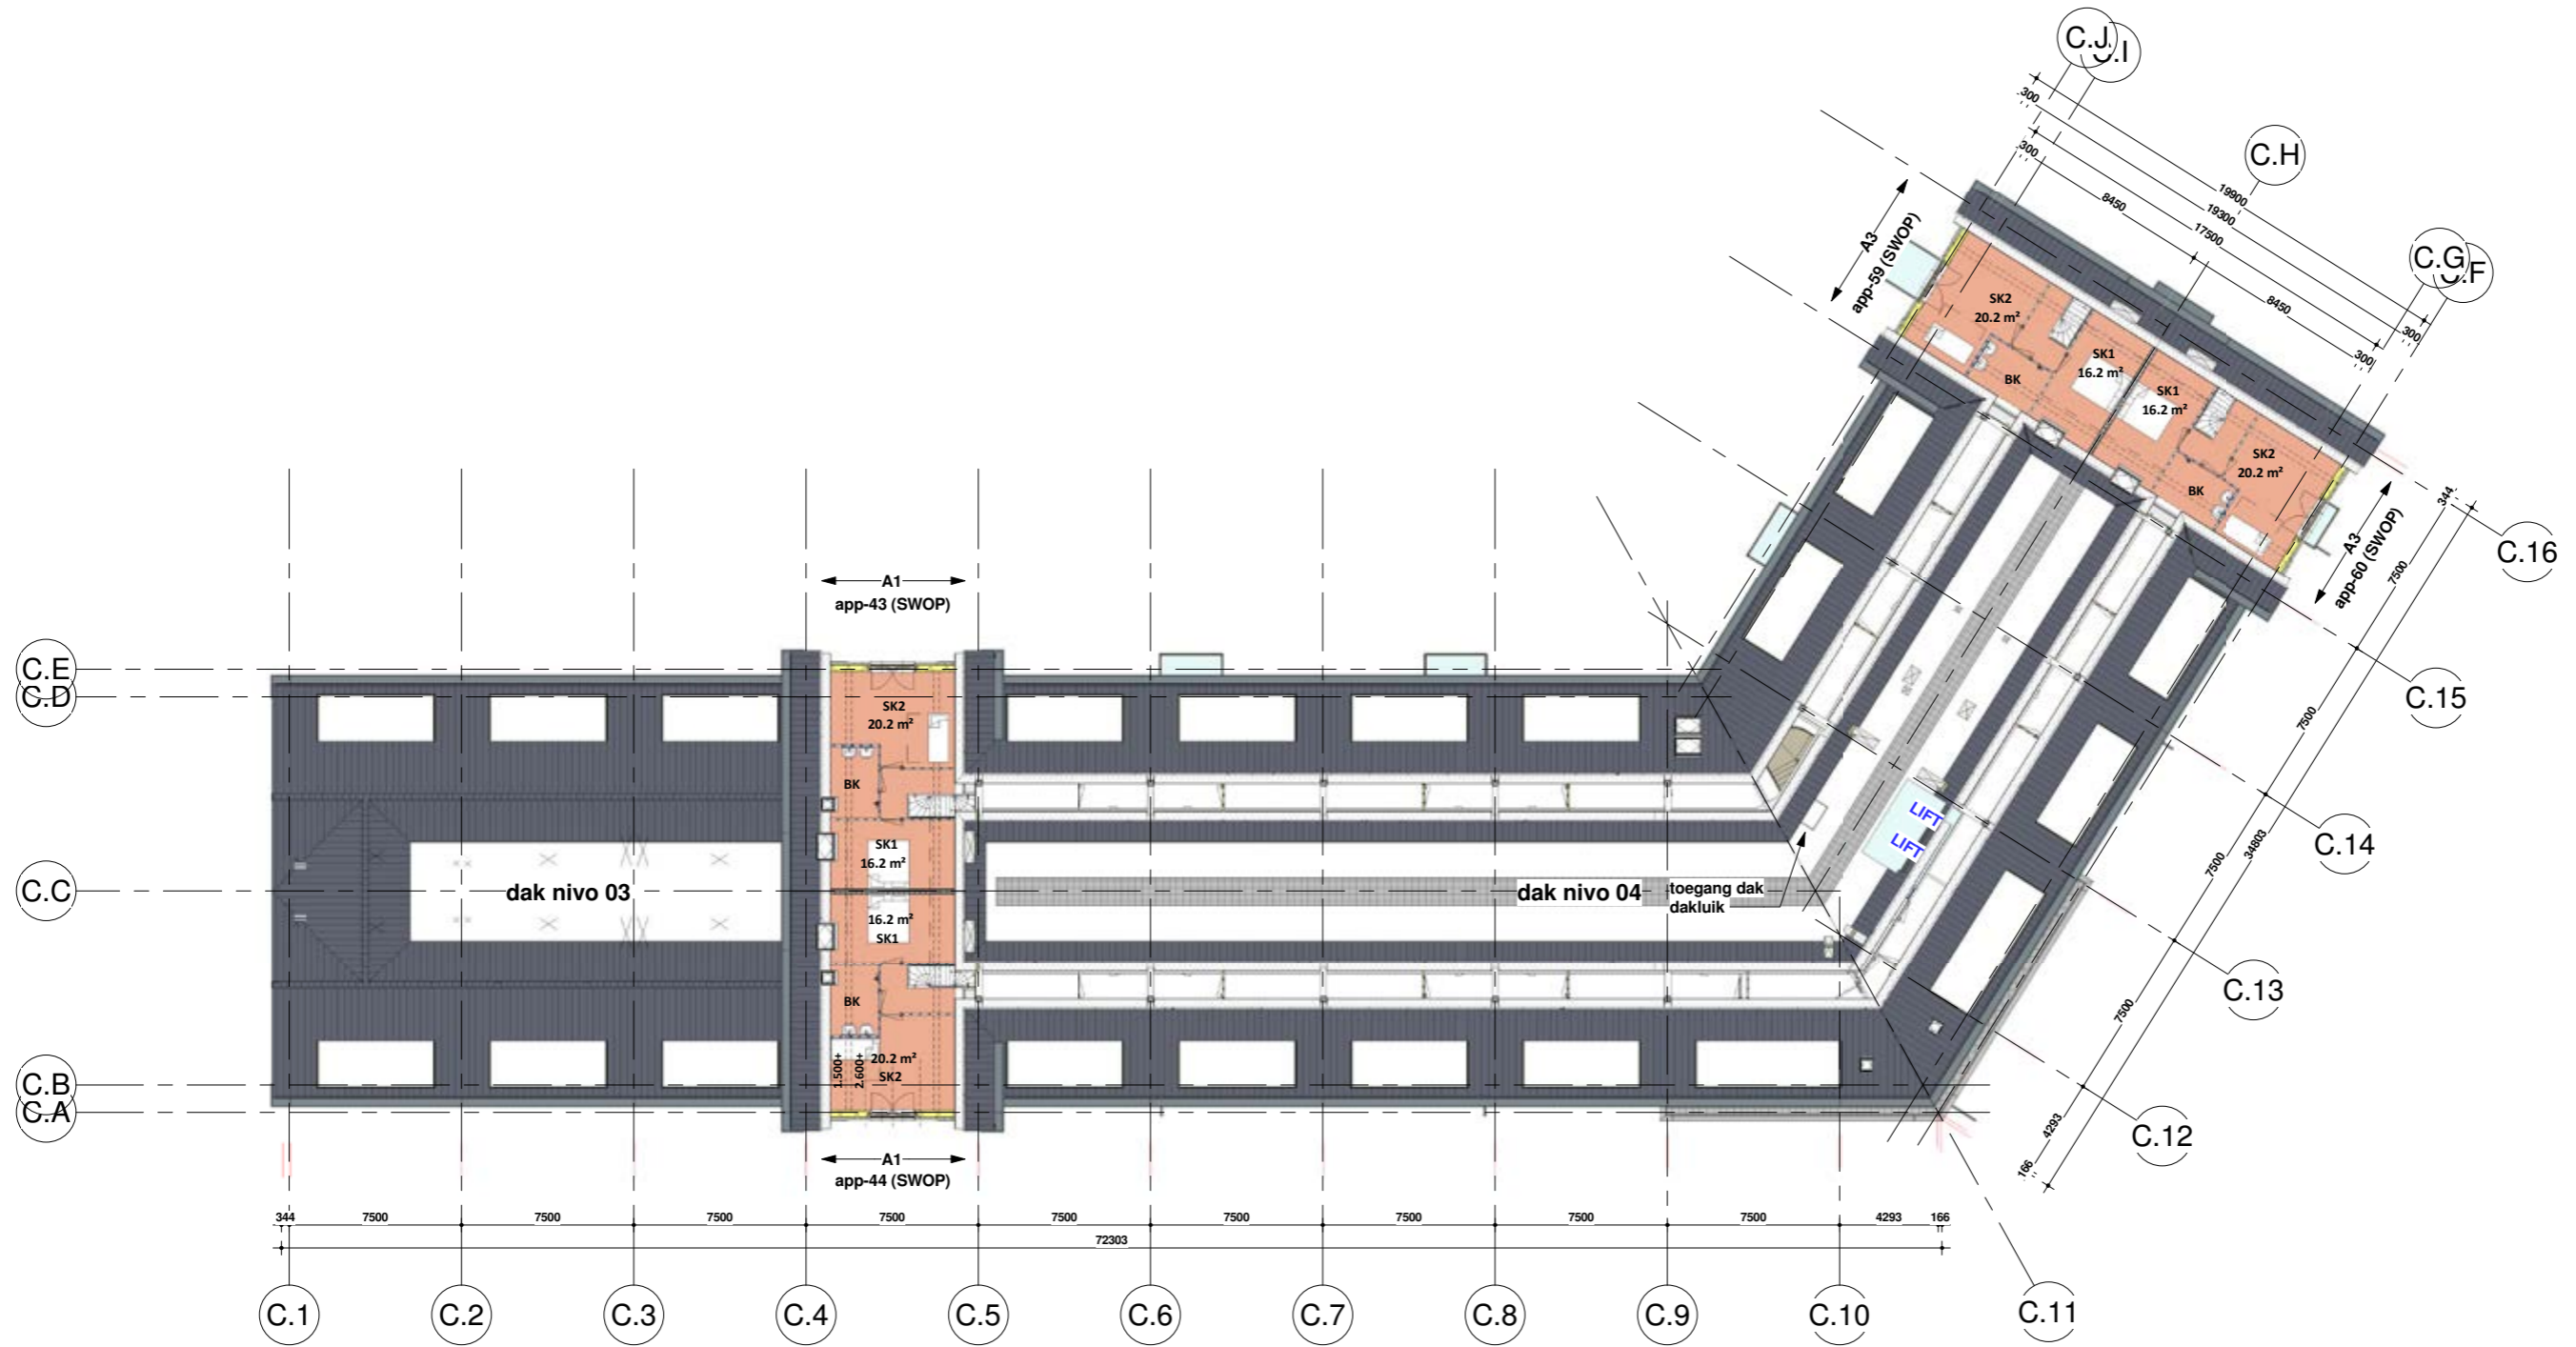

04 vierde verdieping Totaal

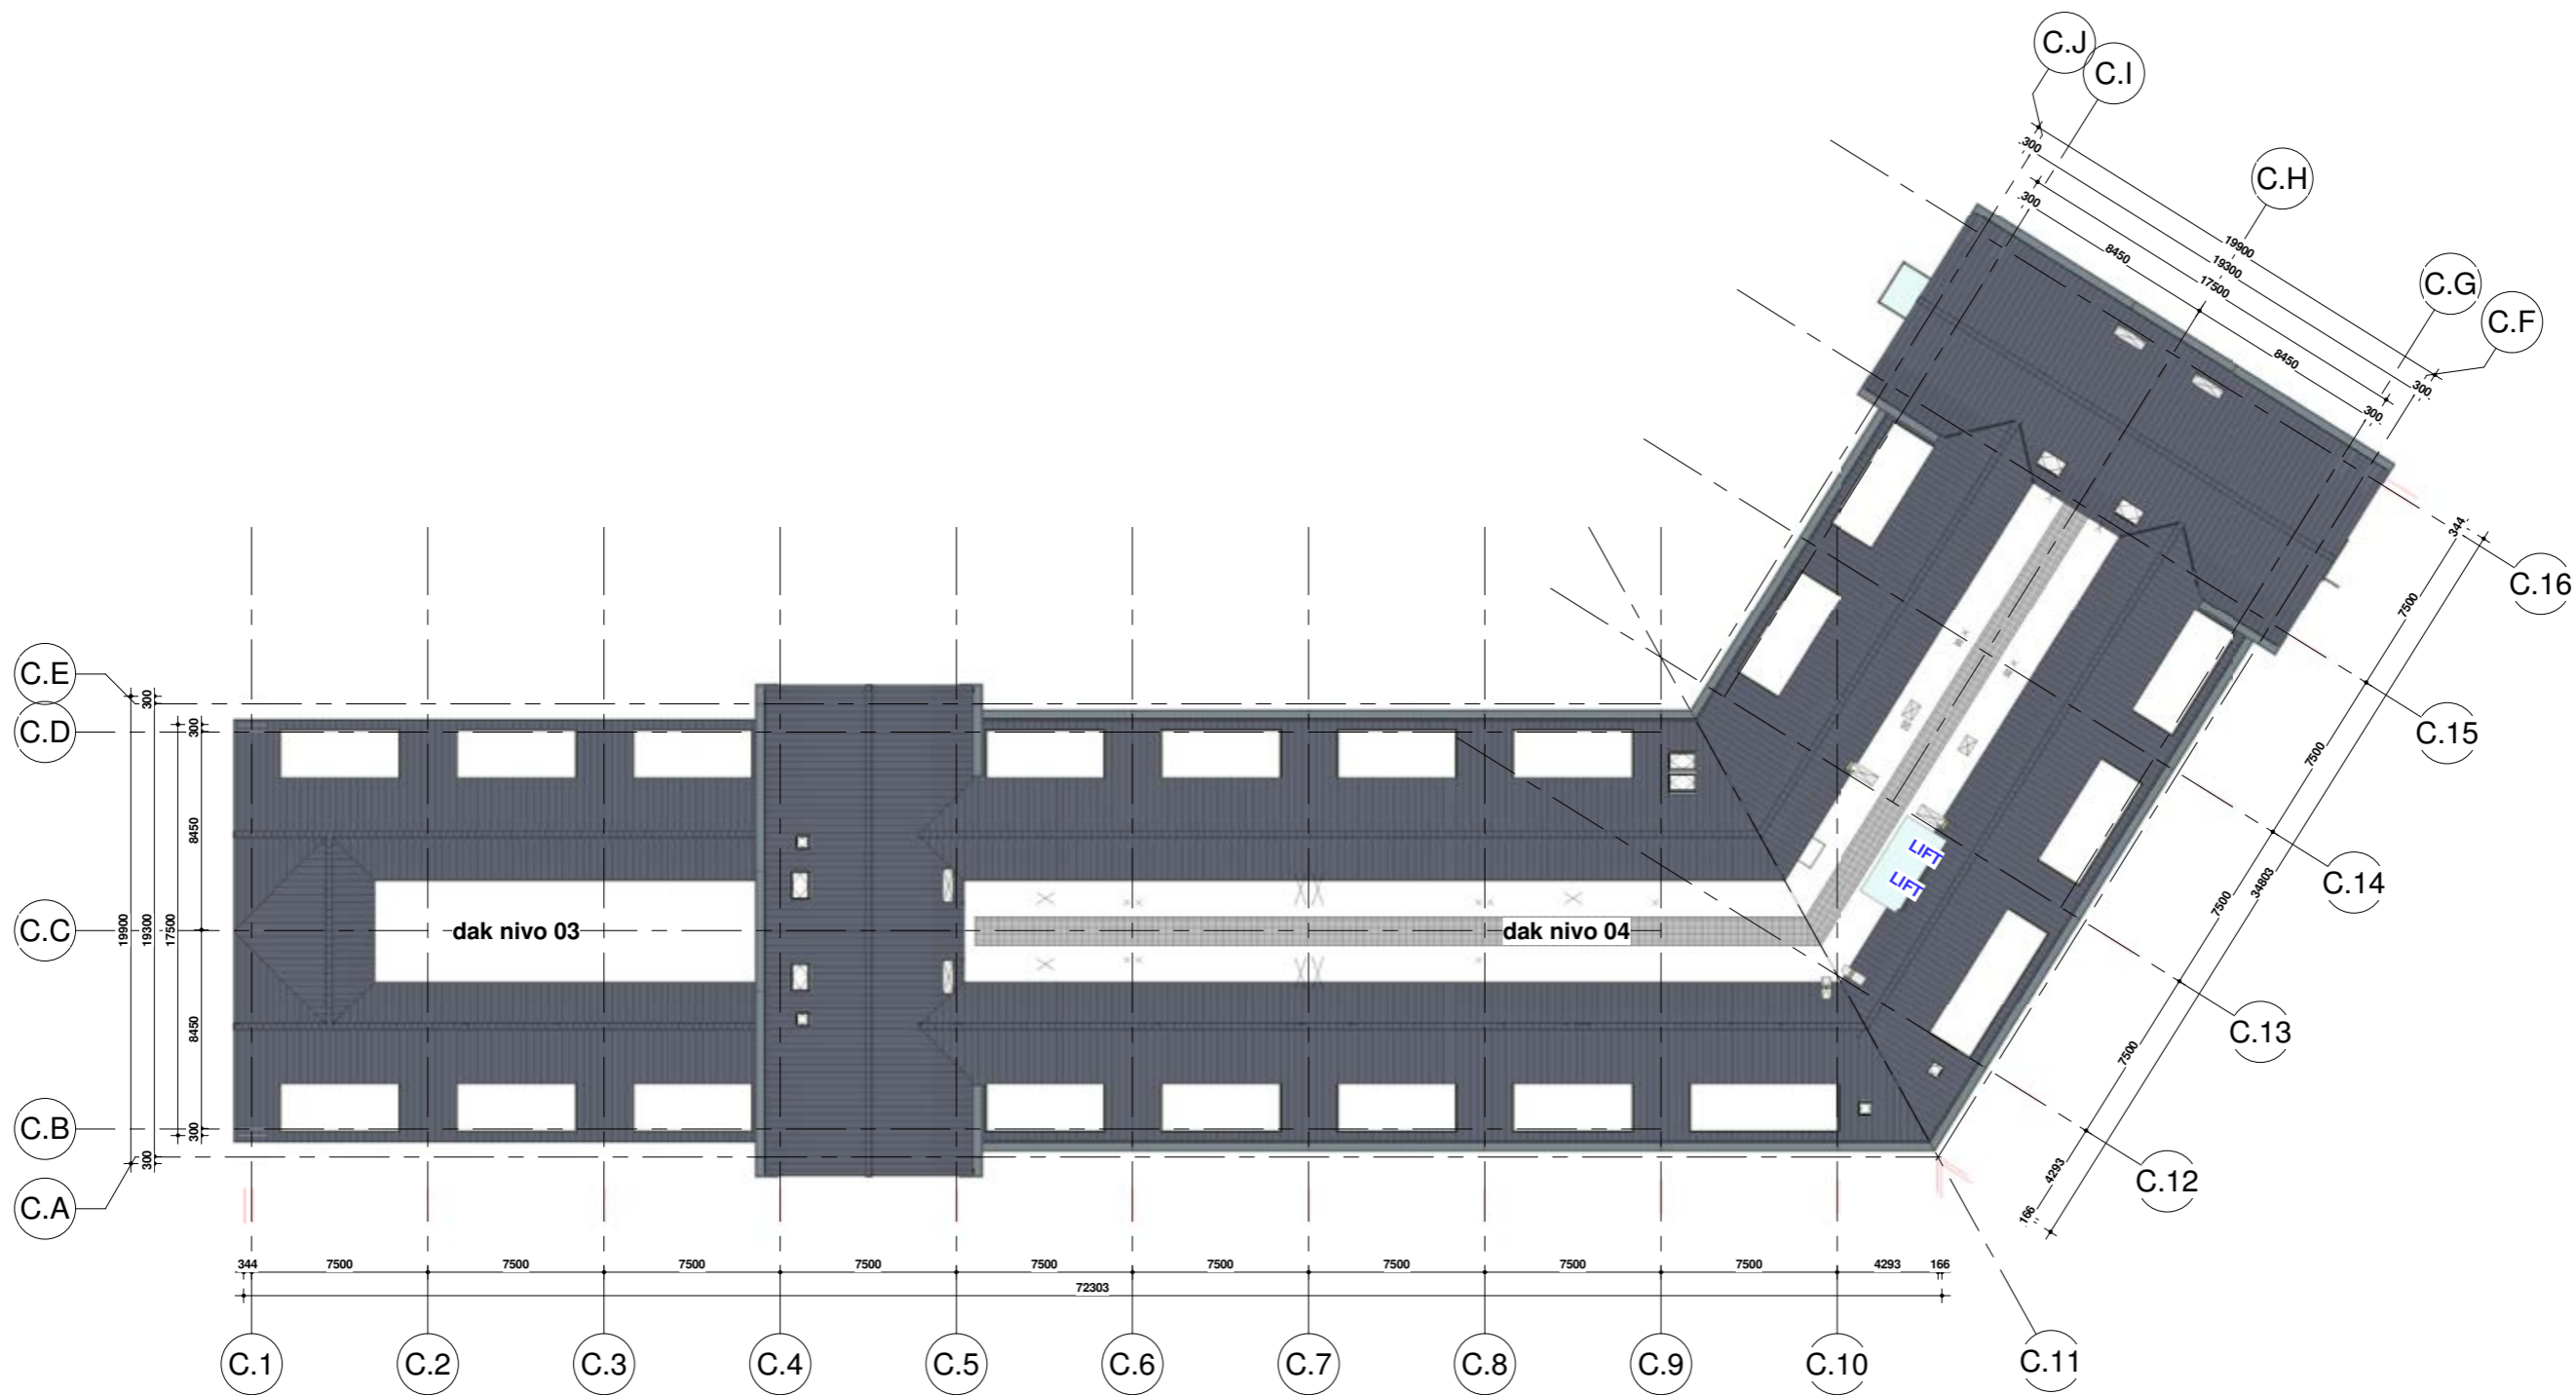

dakaanzicht